




1階平面図兼配置図 縮尺1/100 (目盛5.00mm)

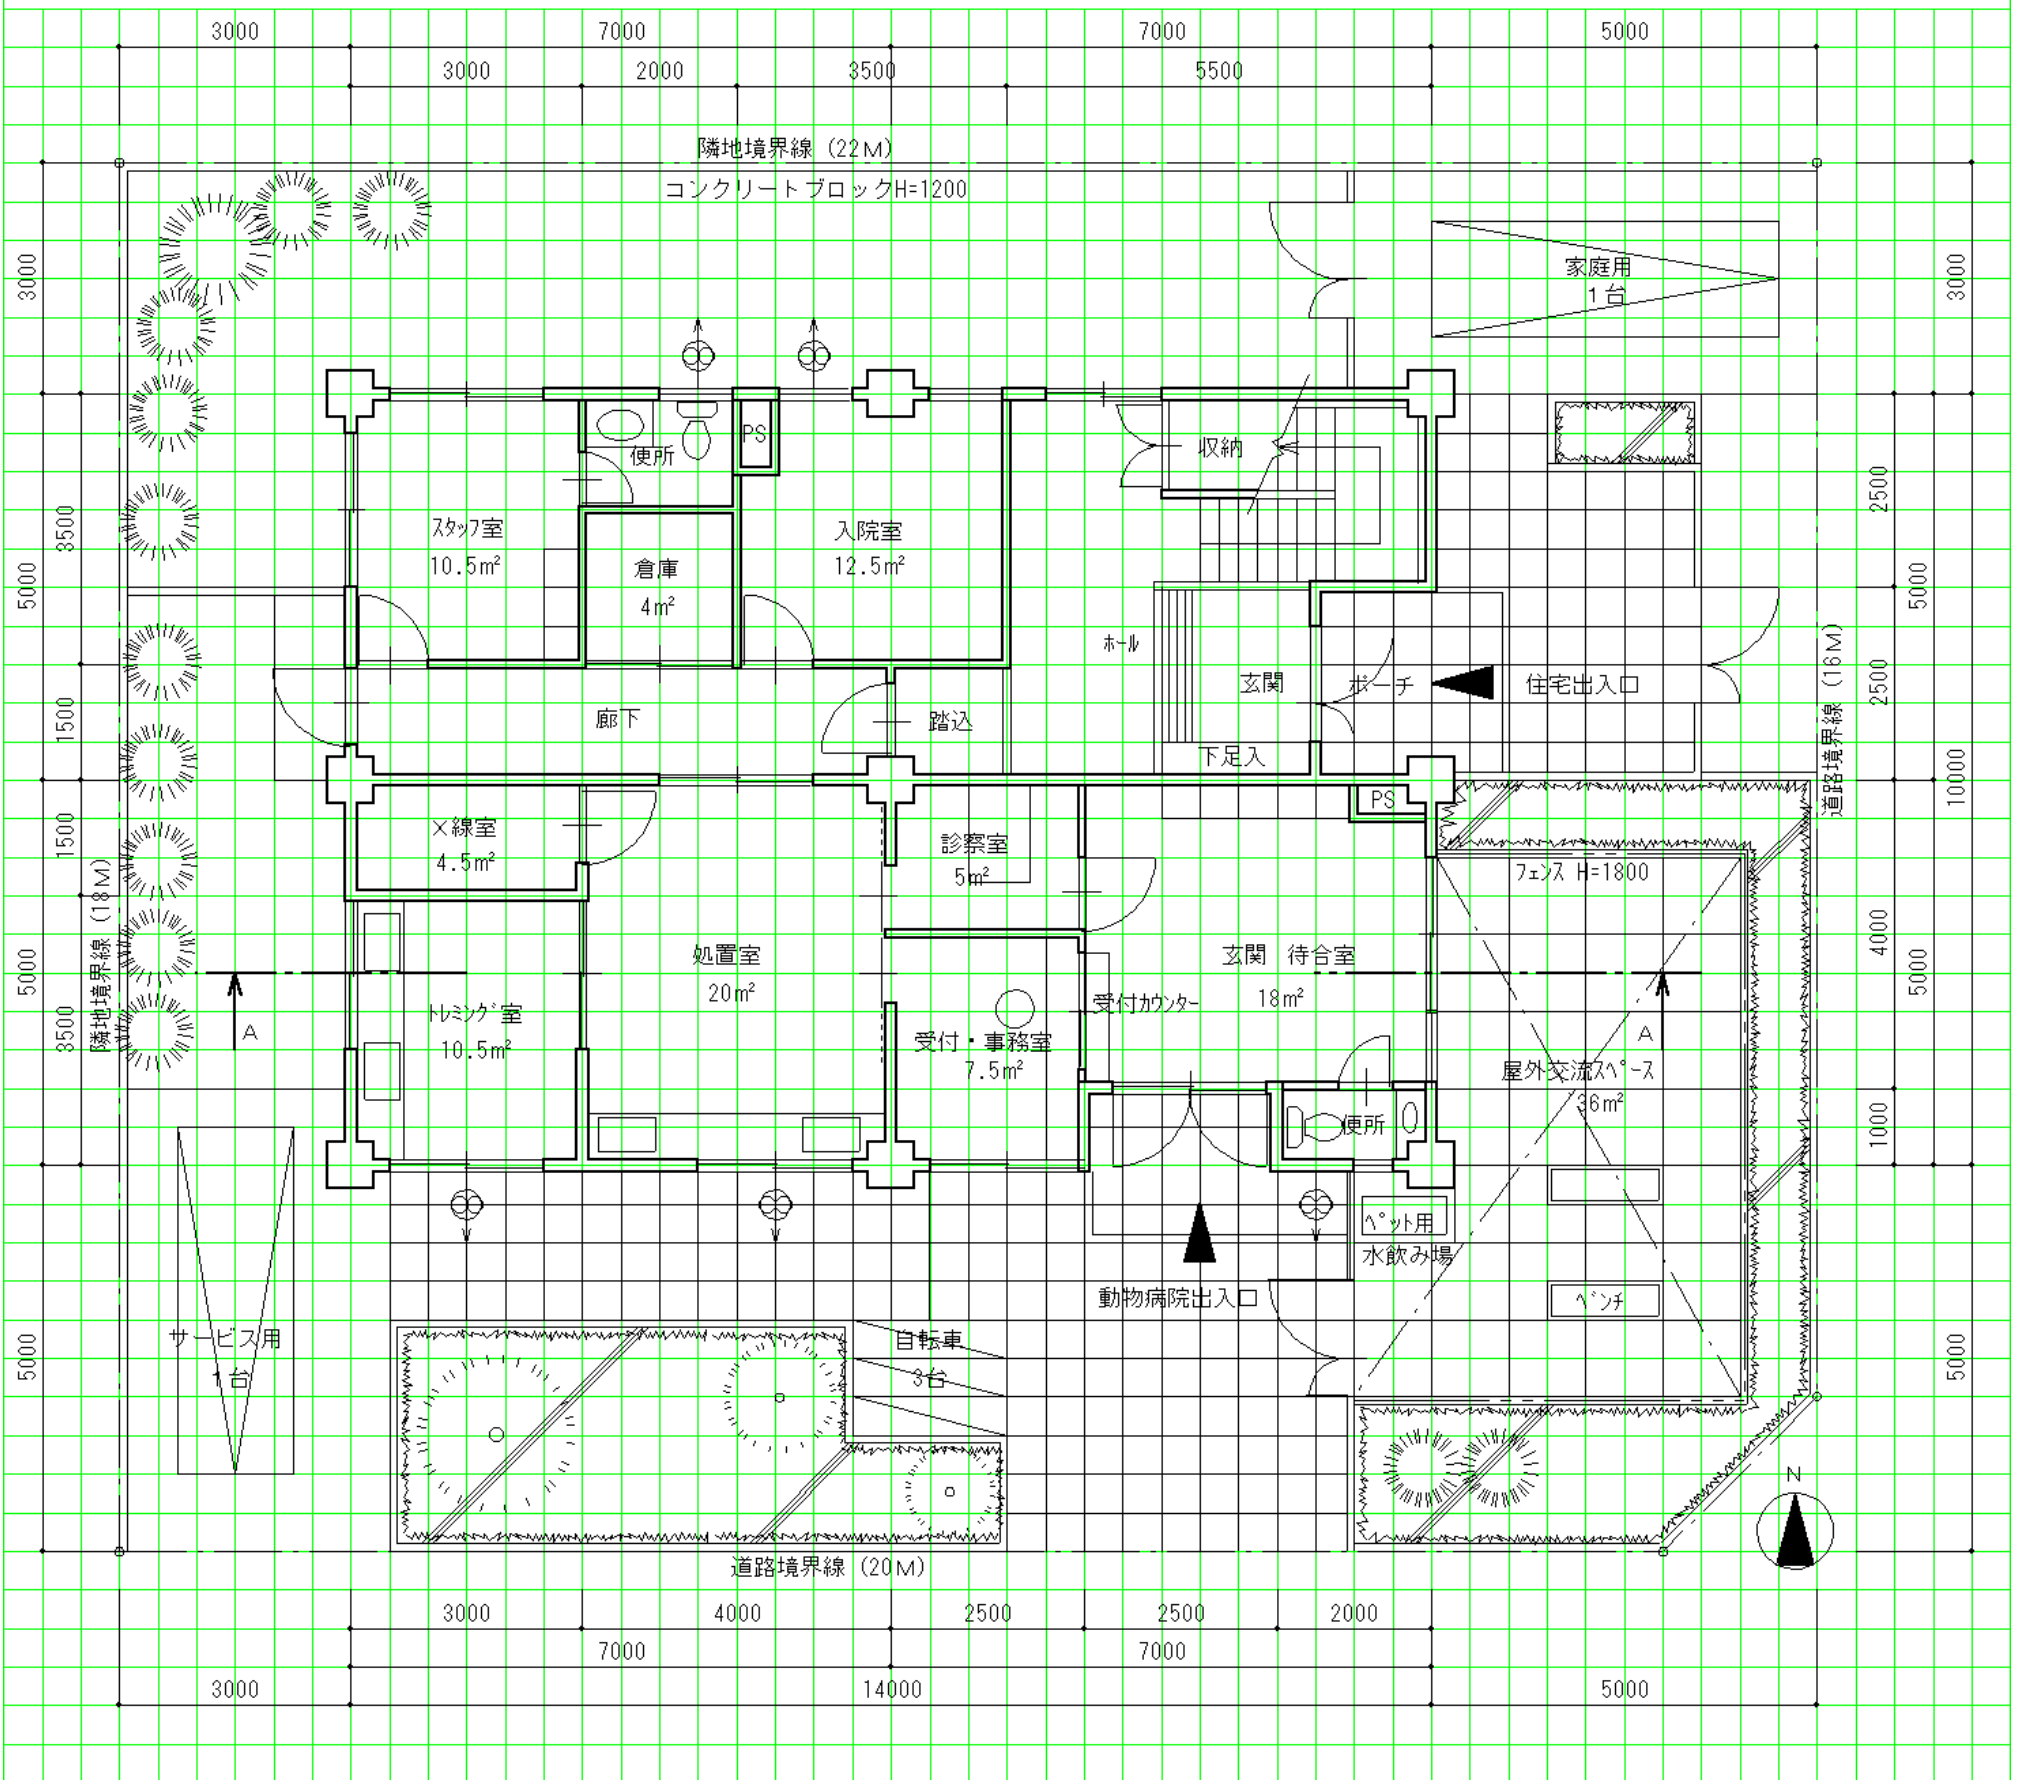


断面図 縮尺1/100 (目盛5.00mm)

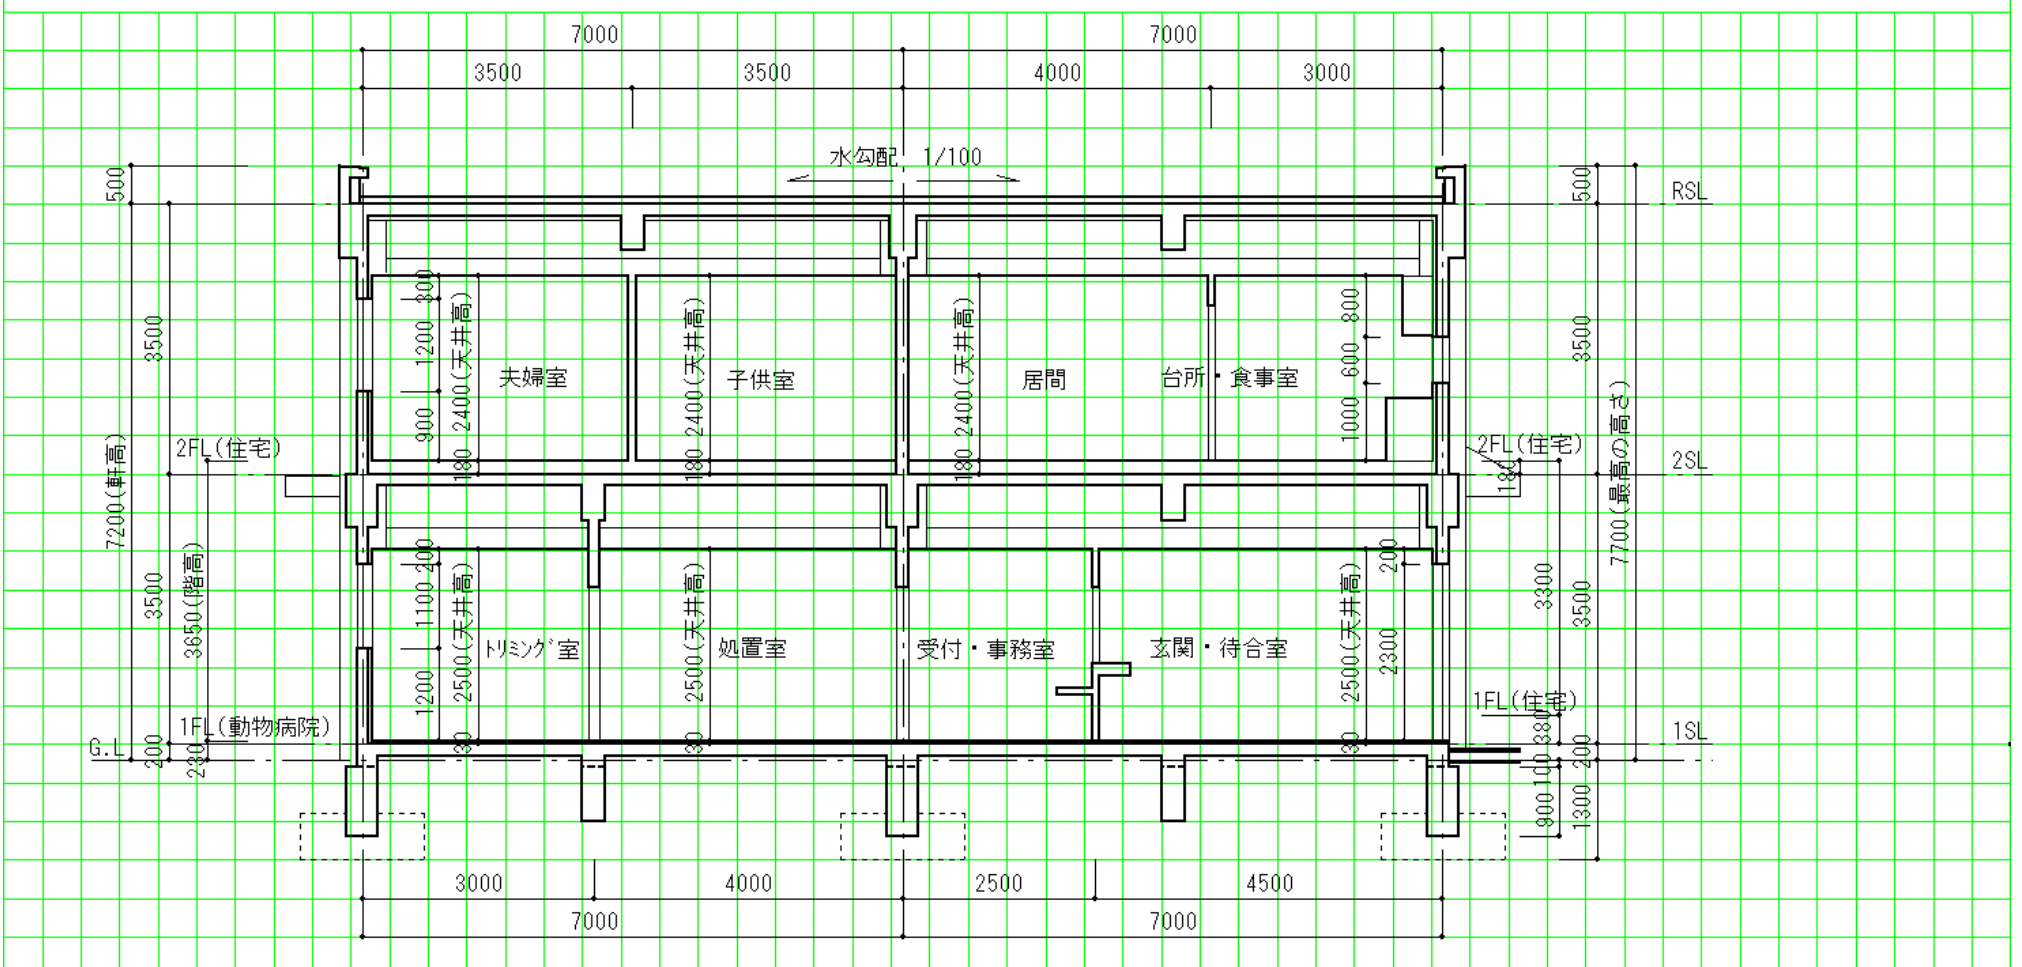

2階平面図 縮尺1/100 (目盛5.00mm)

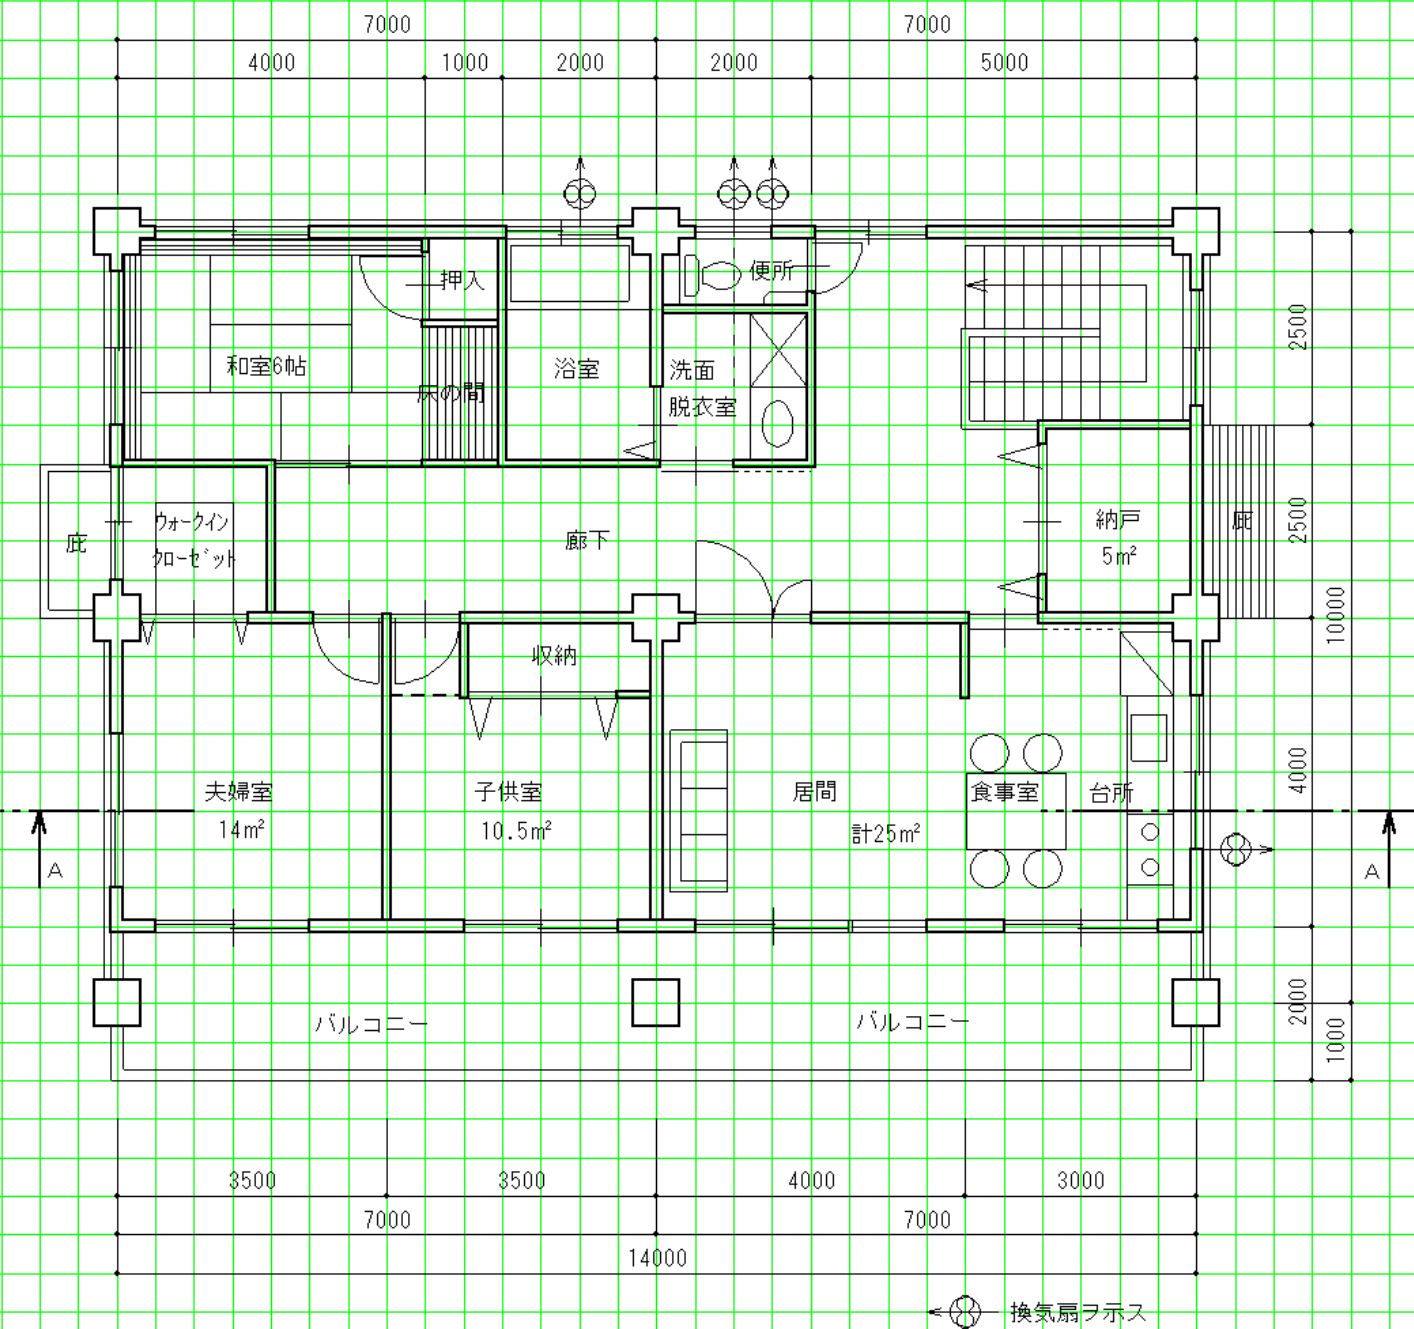

南側立面図 縮尺1/100 (目盛5.00mm)

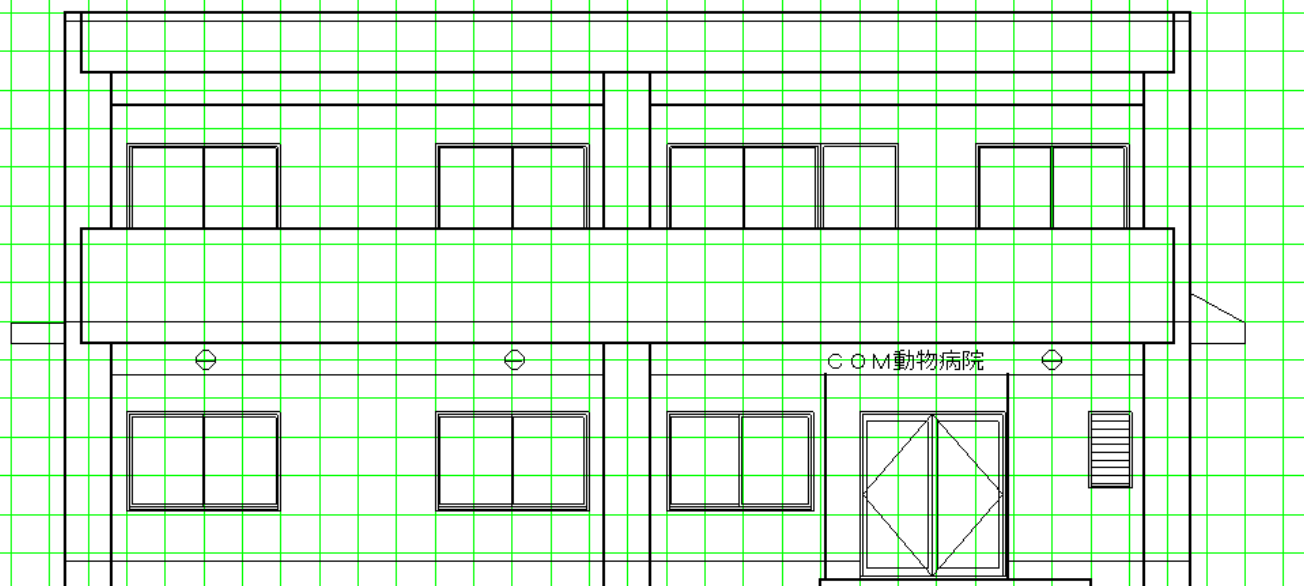

仕上表	
部位	仕上材料名
屋根	シンダーコンクリート t=60~100 金コテ押え (目地切り@2000) アスファルト防水 均しモルタル t=30
外壁	コンクリート打放シ 吹付けタイル
玄関・待合室 床	モルタル下地 長尺塩ビシート貼り
玄関・待合室 内壁	石こうボード t=12.5 下地 ビニールクロス貼
玄関・待合室 天井	石こうボード t=9.5 下地 ビニールクロス貼
夫婦室 床	木床組 耐水合板t=12 下地 フローリング貼 t=15
夫婦室 内壁	石こうボード t=12.5 下地 ビニールクロス貼
夫婦室 天井	石こうボード t=9.5 下地 ビニールクロス貼
面積表	
敷地面積	394.00 m ²
建築面積	(計算式) 14.00 × 10.00 147.00 m ²
1階床面積	(計算式) (14.00 × 7.00) - (1.50 × 2.50) - (2.50 × 1.00) 133.75 m ²
2階床面積	(計算式) (14.00 × 10.00) - (14.00 × 1.00) 126.00 m ²
延べ面積	259.75 m ²