




1階平面図兼配地図 縮尺1/100 (目盛5.00mm)

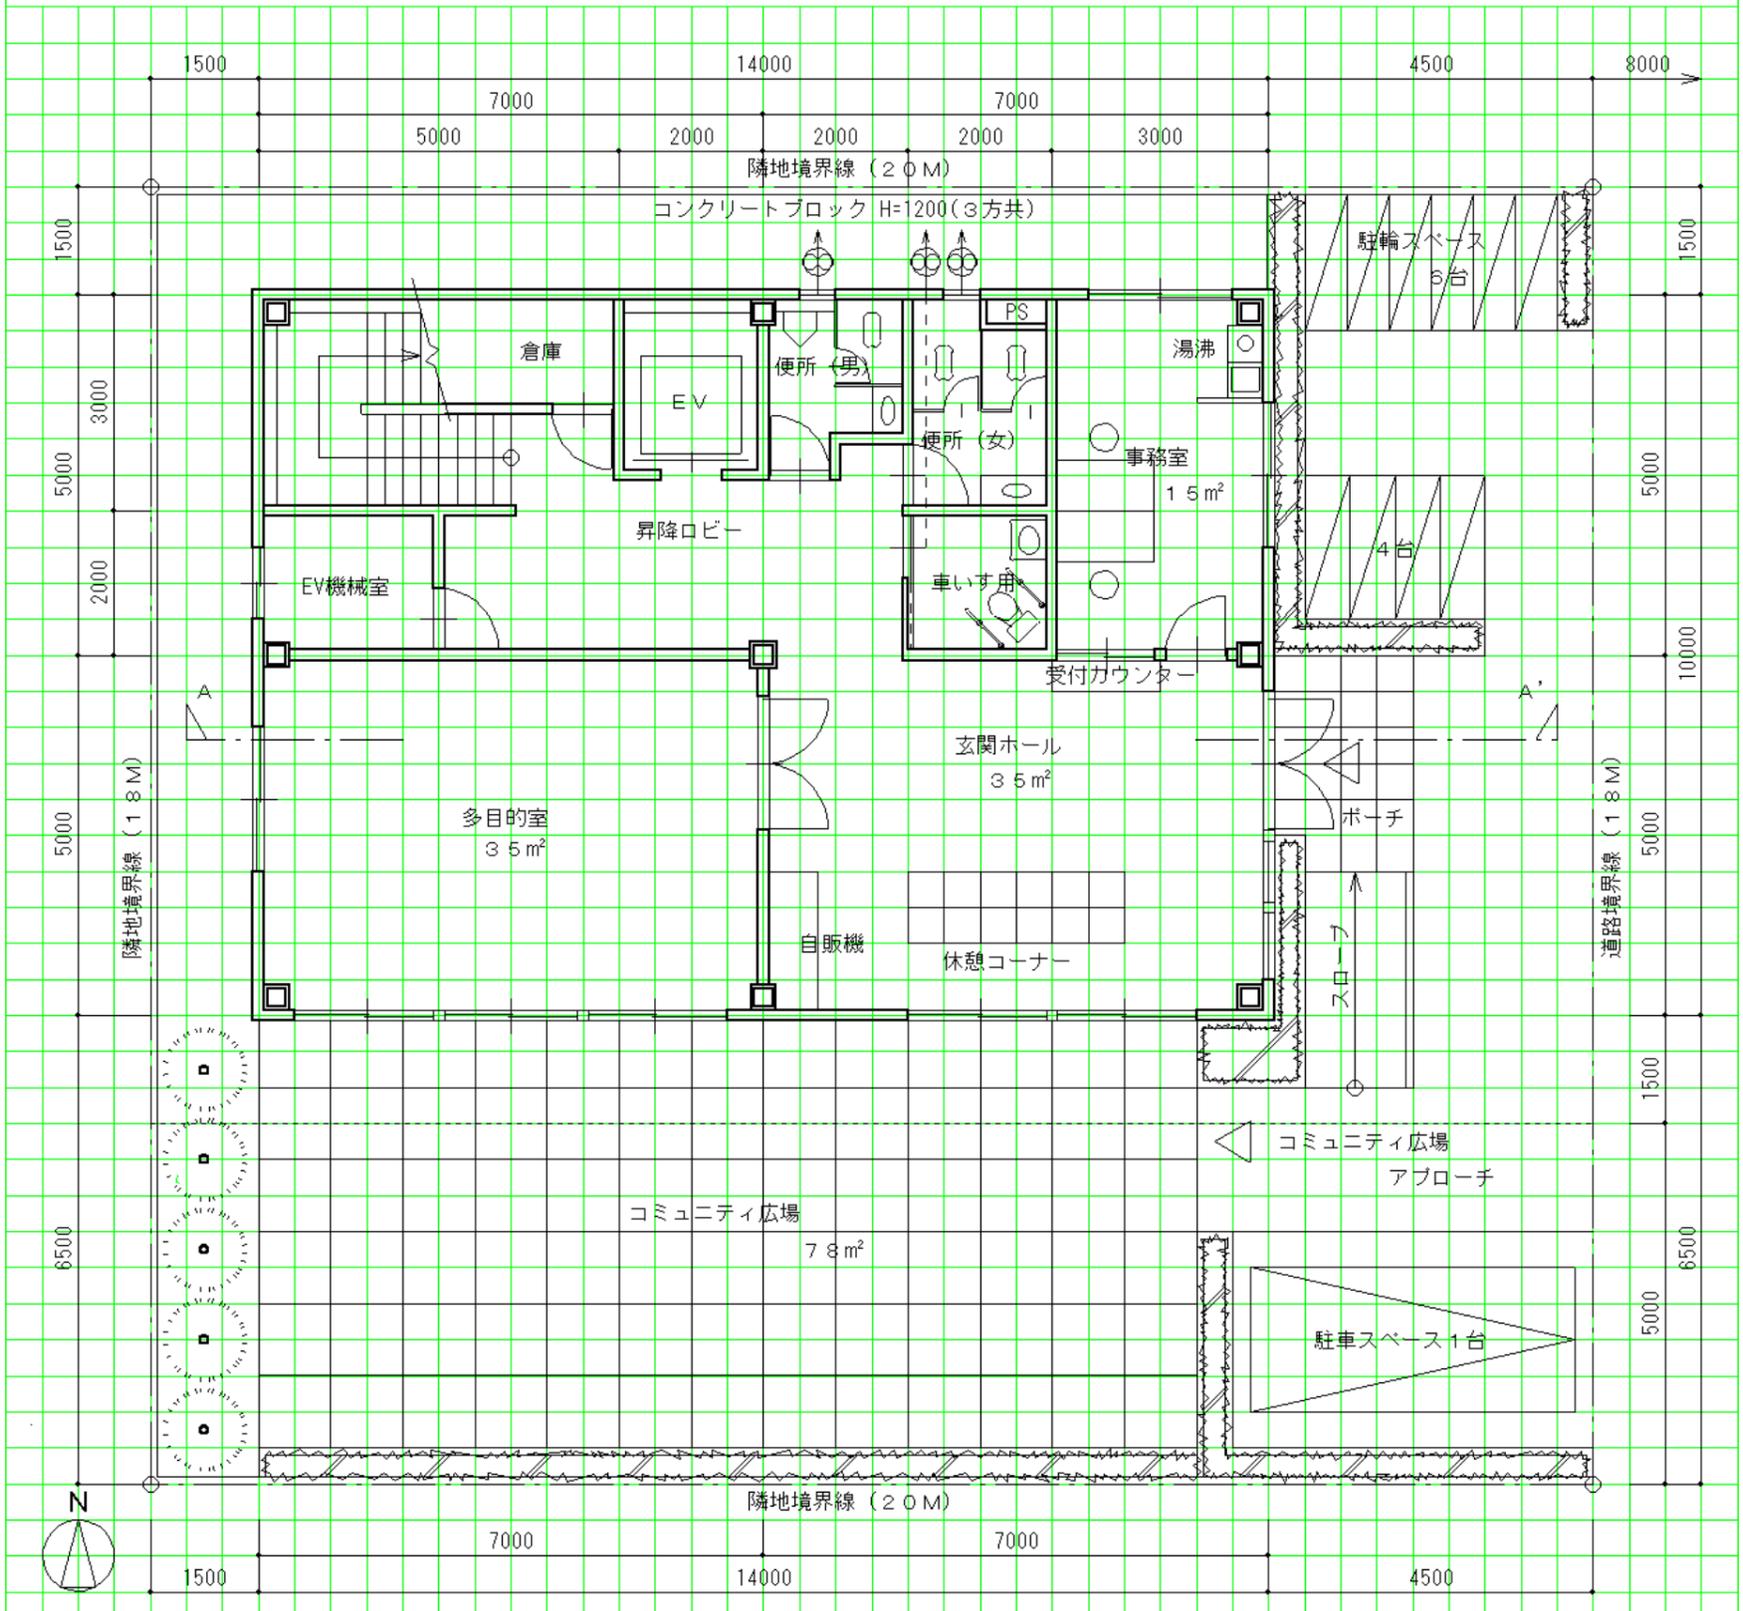


南側立面図 縮尺1/100 (目盛5.00mm)

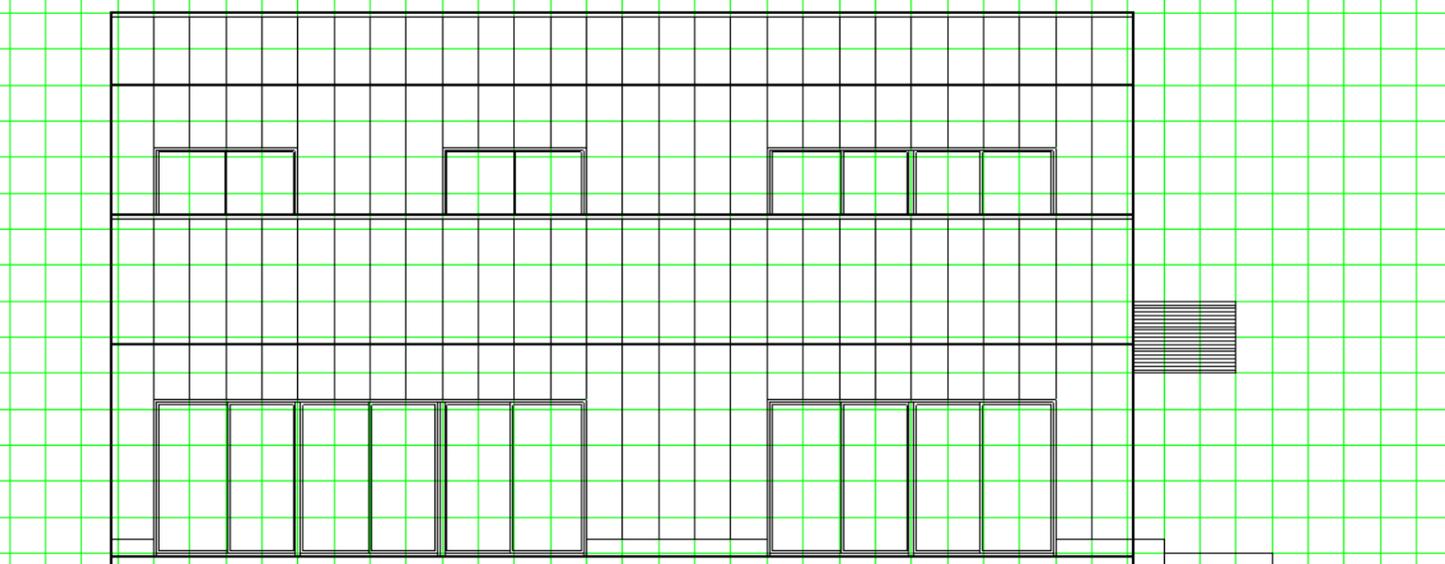

2階平面図 縮尺1/100 (目盛5.00mm)

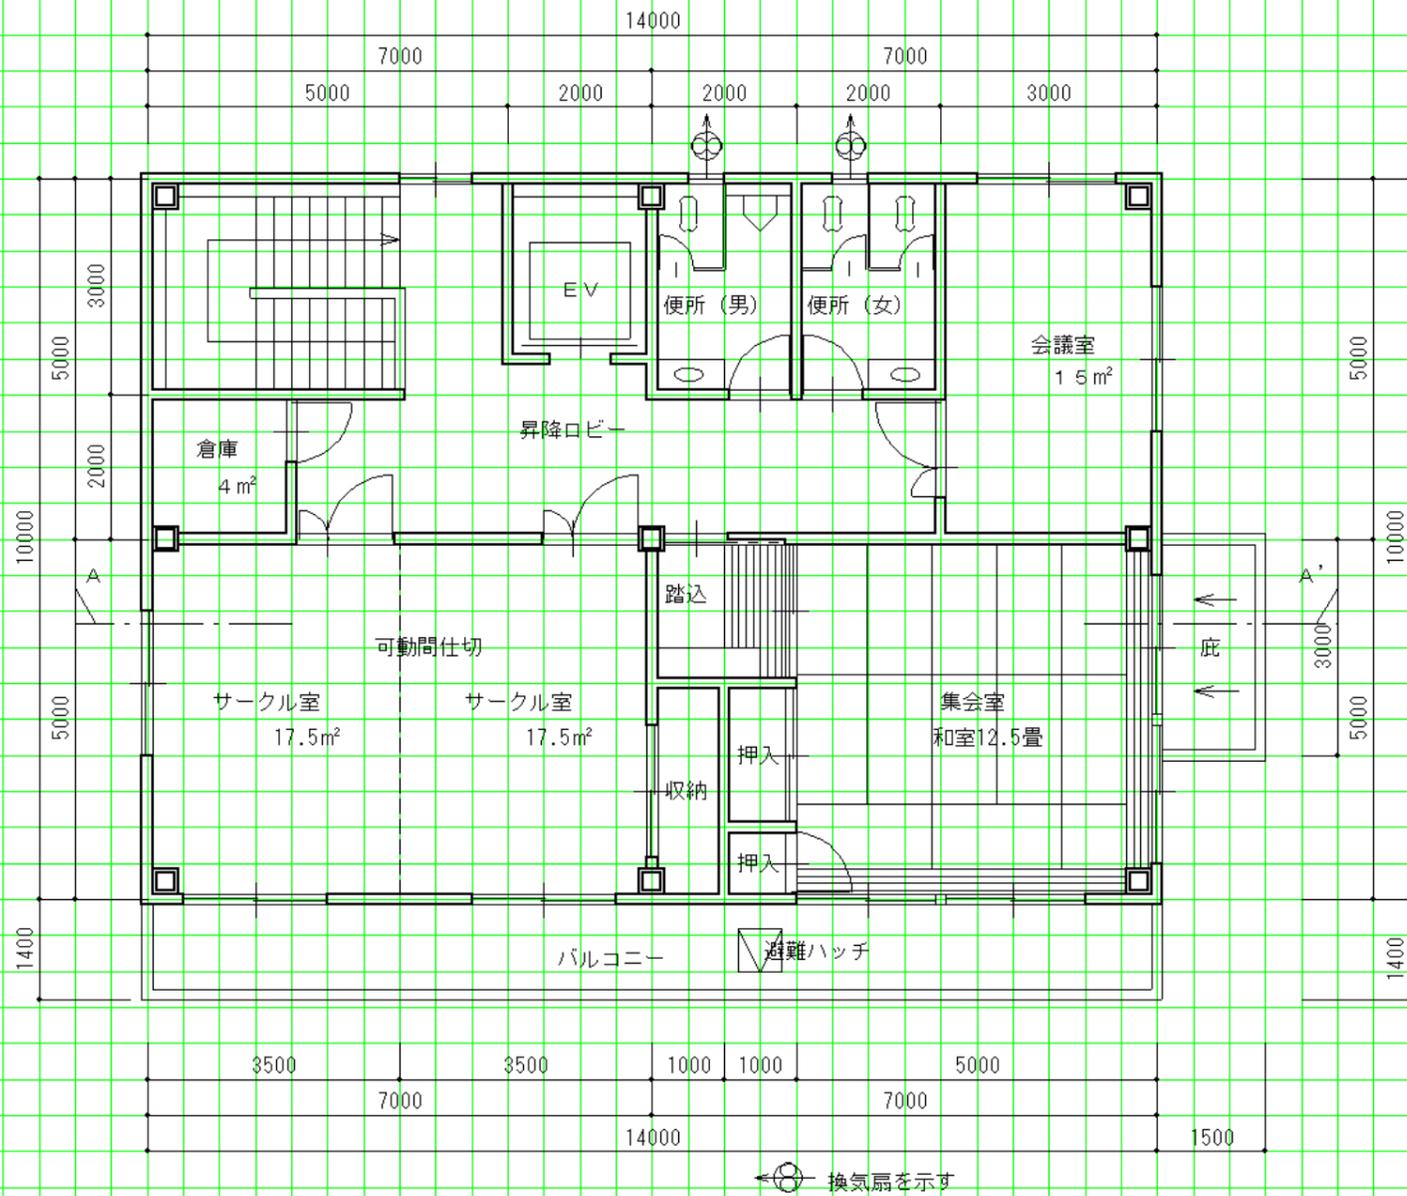

断面図 縮尺1/100 (目盛5.00mm)

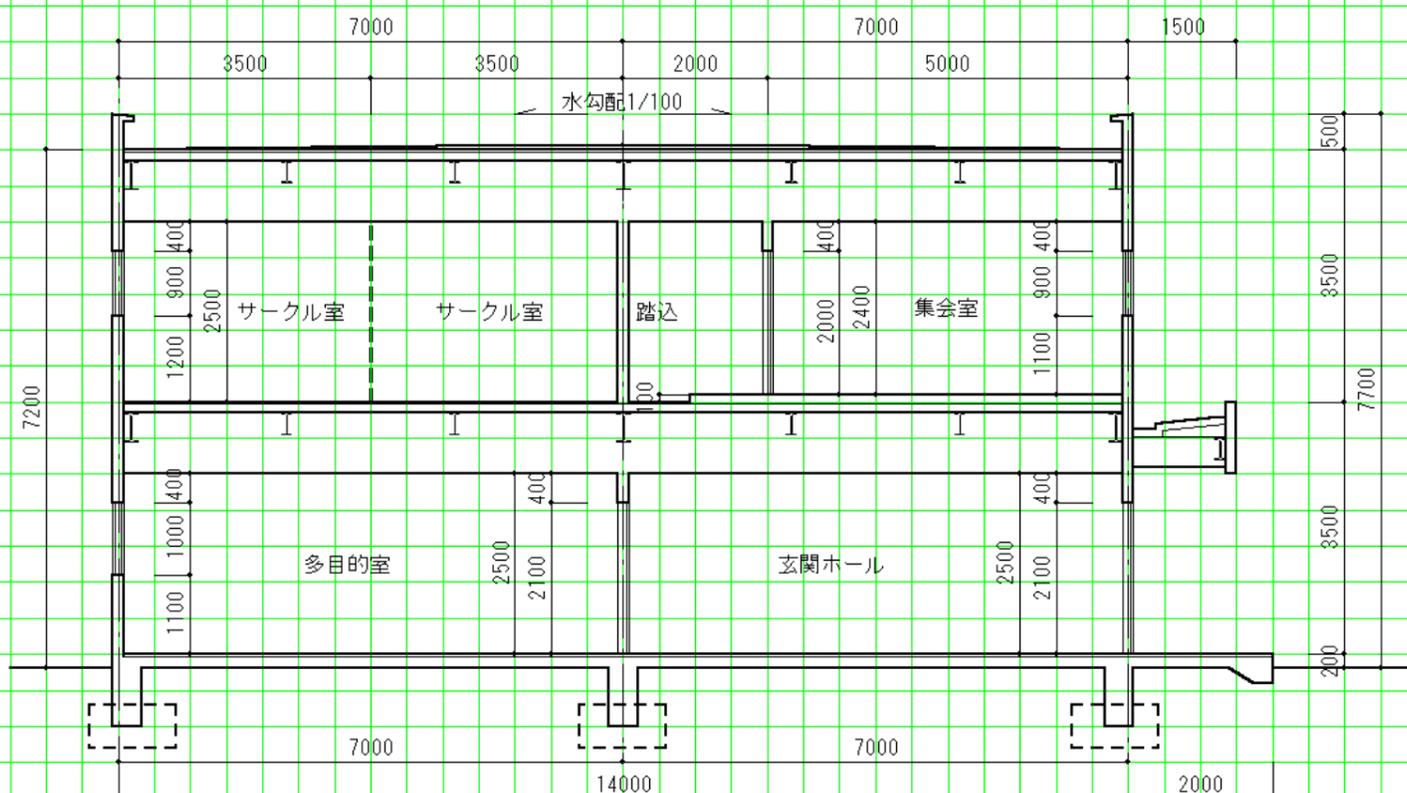

仕上表	
部位	仕上材料名
屋根	均しモルタル t=30 下地 シート防水
外壁	ALC板 小幅500 t=100 吹付けタイル
多目的室 床	モルタル下地 長尺塩ビシート貼り
多目的室 内壁	石こうボード t=12.5 下地 ビニールクロス貼
多目的室 天井	石こうボード t=9.5 下地 ビニールクロス貼
面積表	
敷地面積	360.00 m ²
建築面積	(計算式) (14.00×10.00)+(3.00×0.5) +(14.00×0.4) 147.10 m ²
1階床面積	(計算式) 14.00×10.00 140.00 m ²
2階床面積	(計算式) 14.00×10.00 140.00 m ²
延べ面積	280.00 m ²