



設計製図答案用紙

1階平面図兼配置図 縮尺1/100 (目盛5mm)

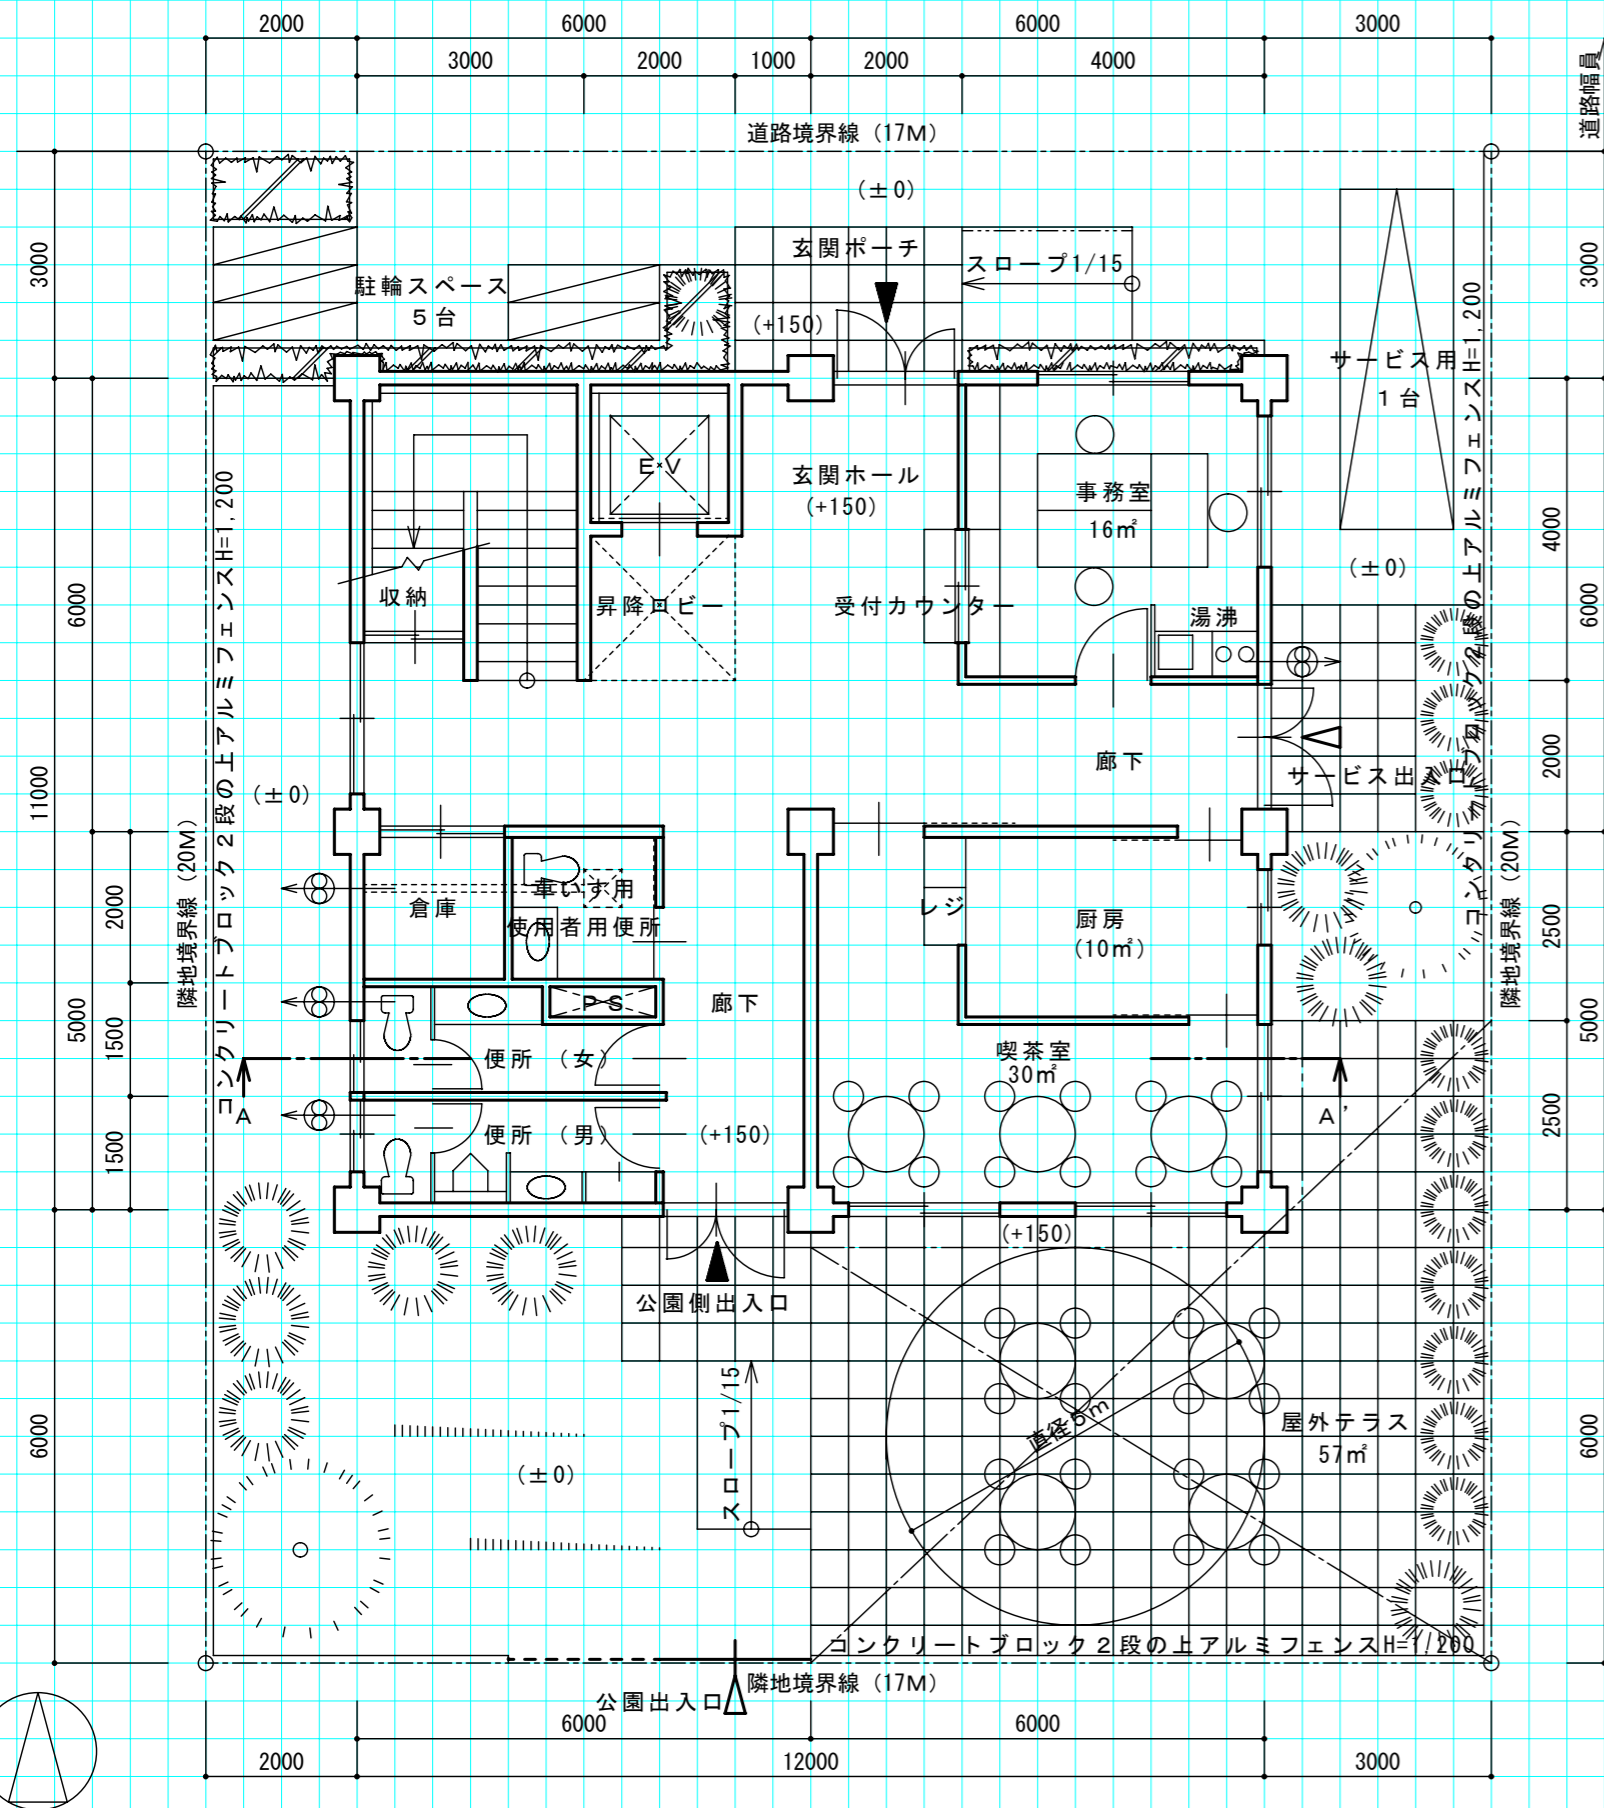

2階平面図 縮尺1/100 (目盛5mm)

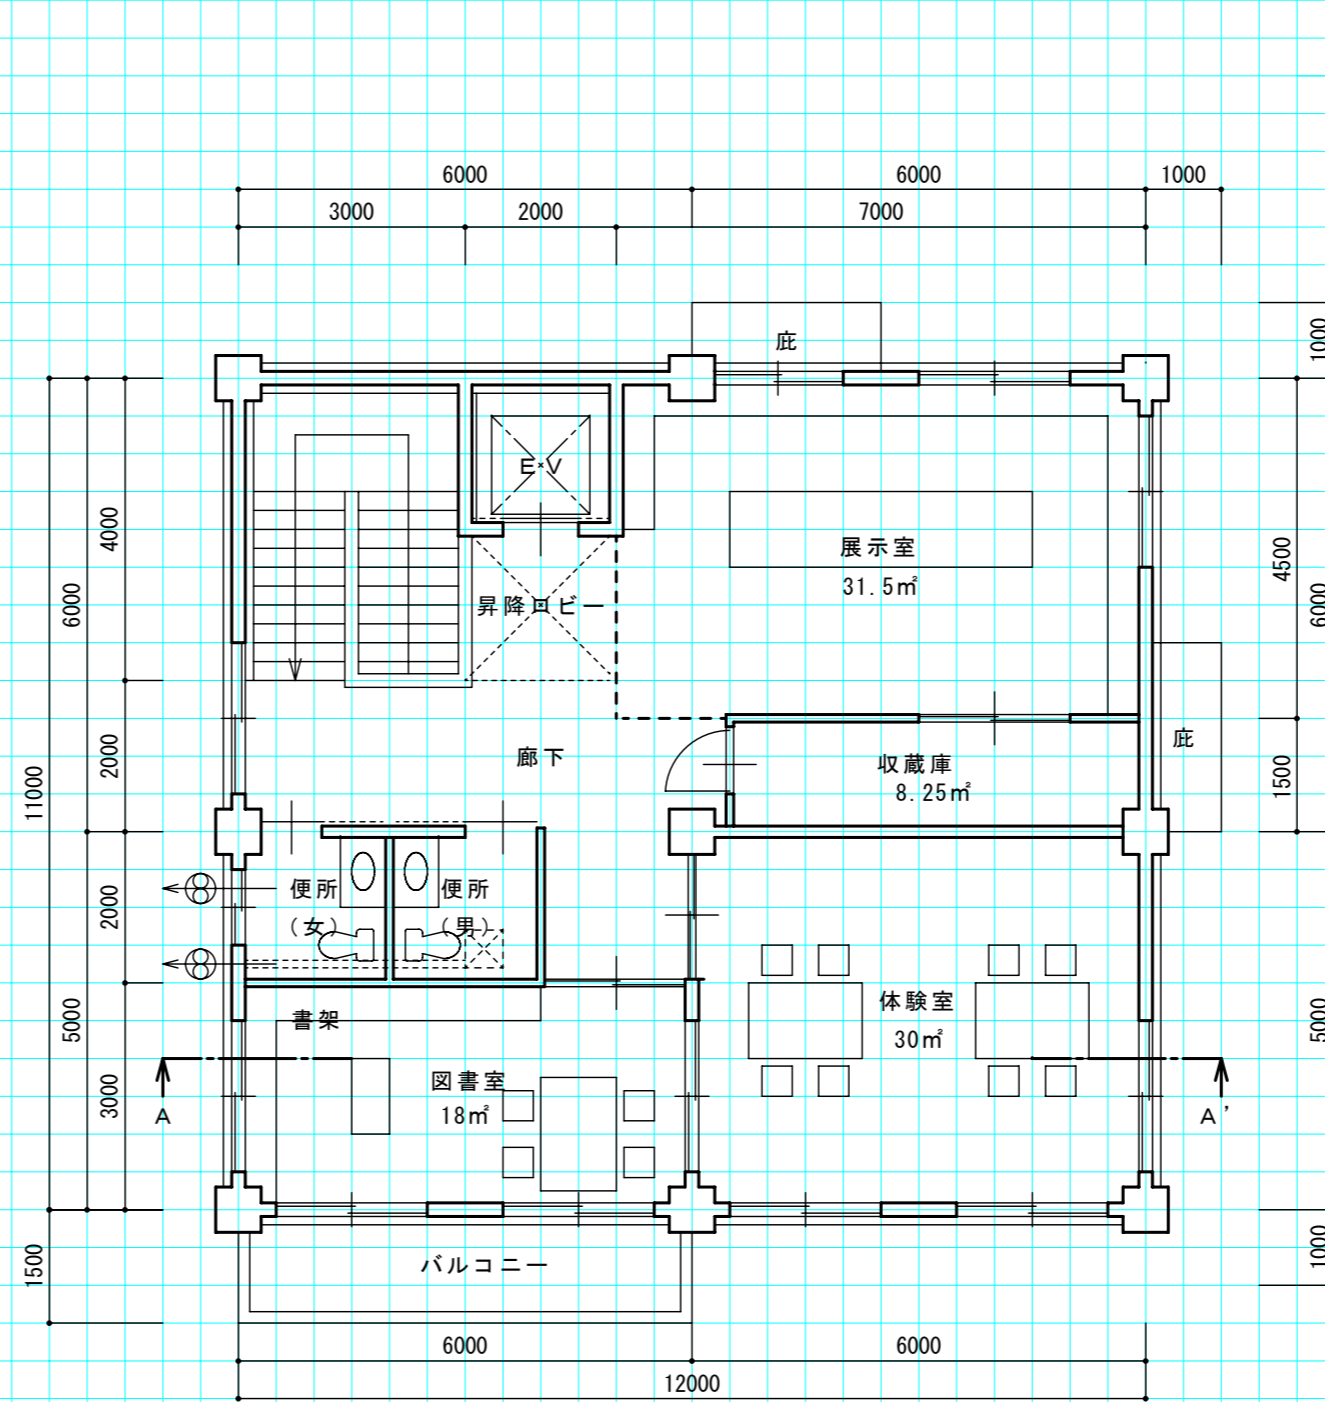


主要構造部材表 (目盛5mm)

1階柱 S=1/20	2階大梁 S=1/20
主筋 12-D19 帯筋 □D10-@100 かぶり厚 30	上端筋 4-D19 下端筋 4-D19 あばら筋 □D10-@200 かぶり厚 30
外壁 厚さ 150	
2階床スラブ 厚さ 180	


仕上表

屋根	アスファルトルーフィング(22kg)下地 平形屋根スレート葺き
外壁	コンクリート打放シ 吹付タイル
展示室床	モルタル下地 長尺塩ビシート貼り
内壁	石膏ボード t=12.5下地 ビニルクロス貼り
天井	石膏ボード t=9.5下地 ビニルクロス貼り

北側立面図 縮尺1/100 (目盛5mm)

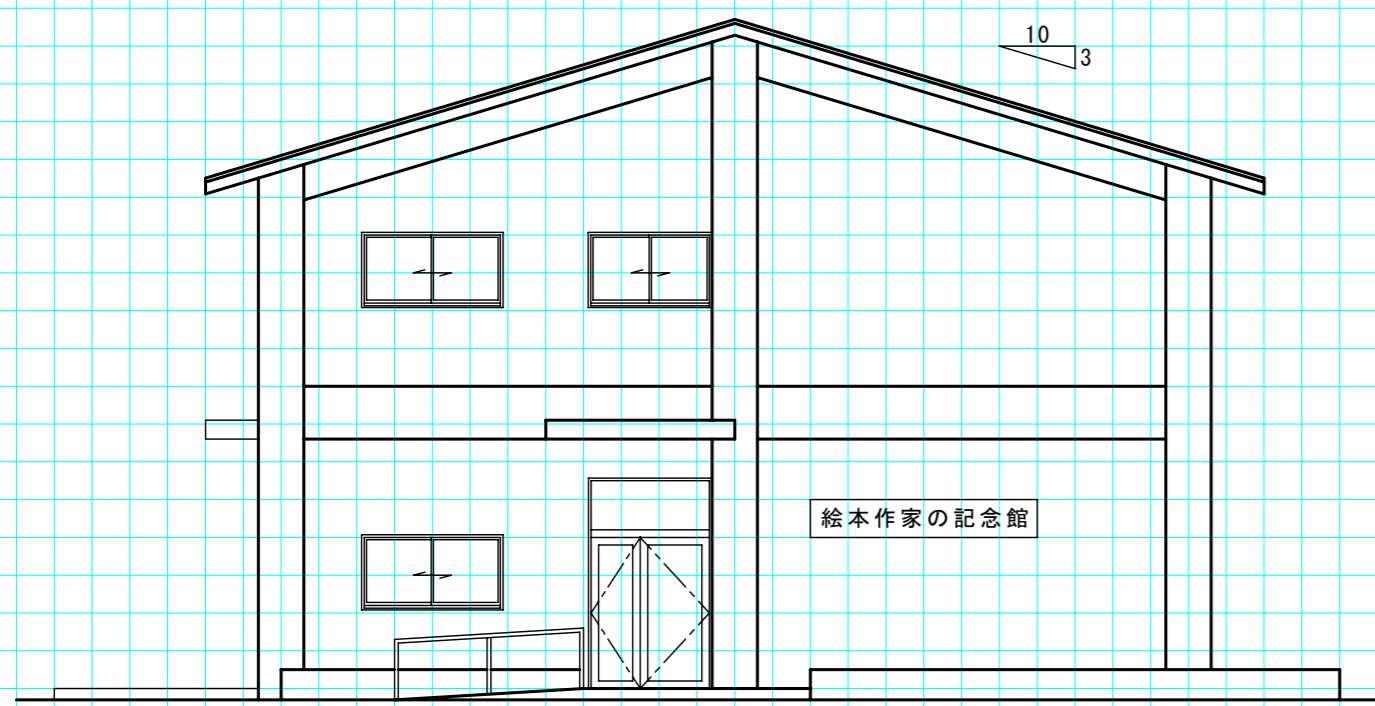

断面図 縮尺1/100 (目盛5mm)

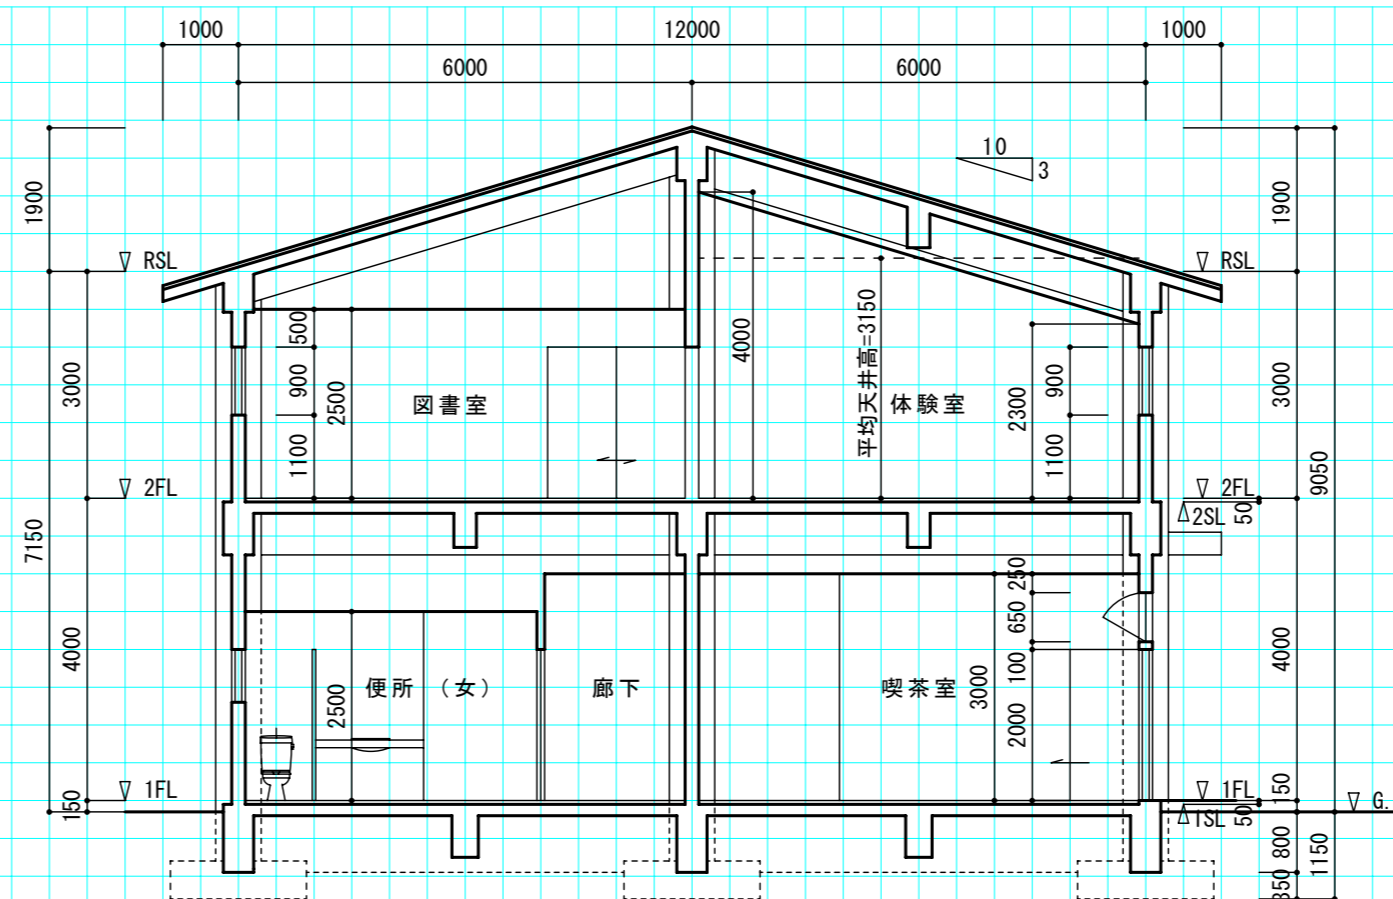

面積表

敷地面積	17.00 × 20.00	340.00	m ²
建築面積	(計算式) 12.00 × 11.00 + 6.00 × 0.50	135.00	m ²
床面積	(計算式) 1階 12.00 × 11.00	132.00	m ²
	(計算式) 2階 12.00 × 11.00	132.00	m ²
延べ面積	132.00 + 132.00	264.00	m ²

受験地 受験番号 氏名