


断面図 (縮尺1/200)

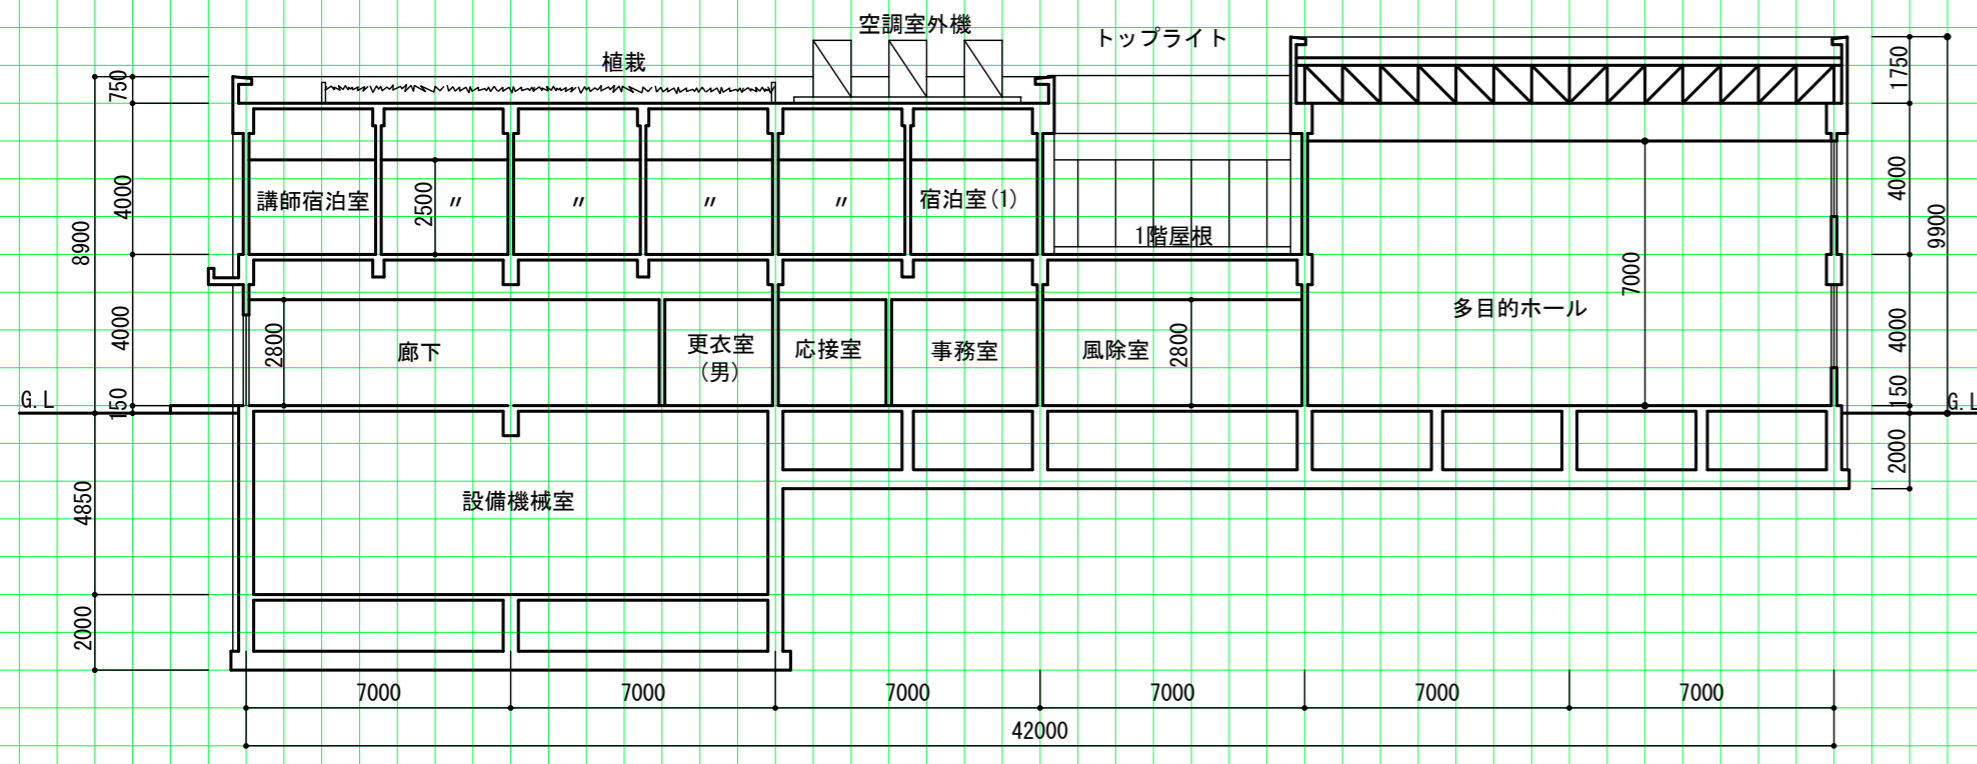

構造要素・凡例		構造部材表 (2階床断面に符号を明示する。主要な部材が複数となる場合空欄に追加記入すること。)					
名称	記号	附号	部材	断面寸法	附号	部材	断面寸法
特定防火設備 (特)		C1	柱	800×800	C2	柱	900×900
		G1	大梁	400×800	B1	小梁	300×600
					B2	小梁	300×500
					S1	スラブ	厚さ 180
					CS1	片持スラブ	厚さ 200

面積表 (計算式は床面積の算出結果がわかるものであればよい。算出結果は、小数点以下第1位までとし、第2位以下は、切り捨てる。)	
床面積	
2階	(21.0×32.0)+(21.0×16.0)
1階	(7.0×24.0)+(21.0×28.0)+(14.0×32.0)
合計	1008.0 + 1204.0
	2212.0 m <sup>2</sup>