


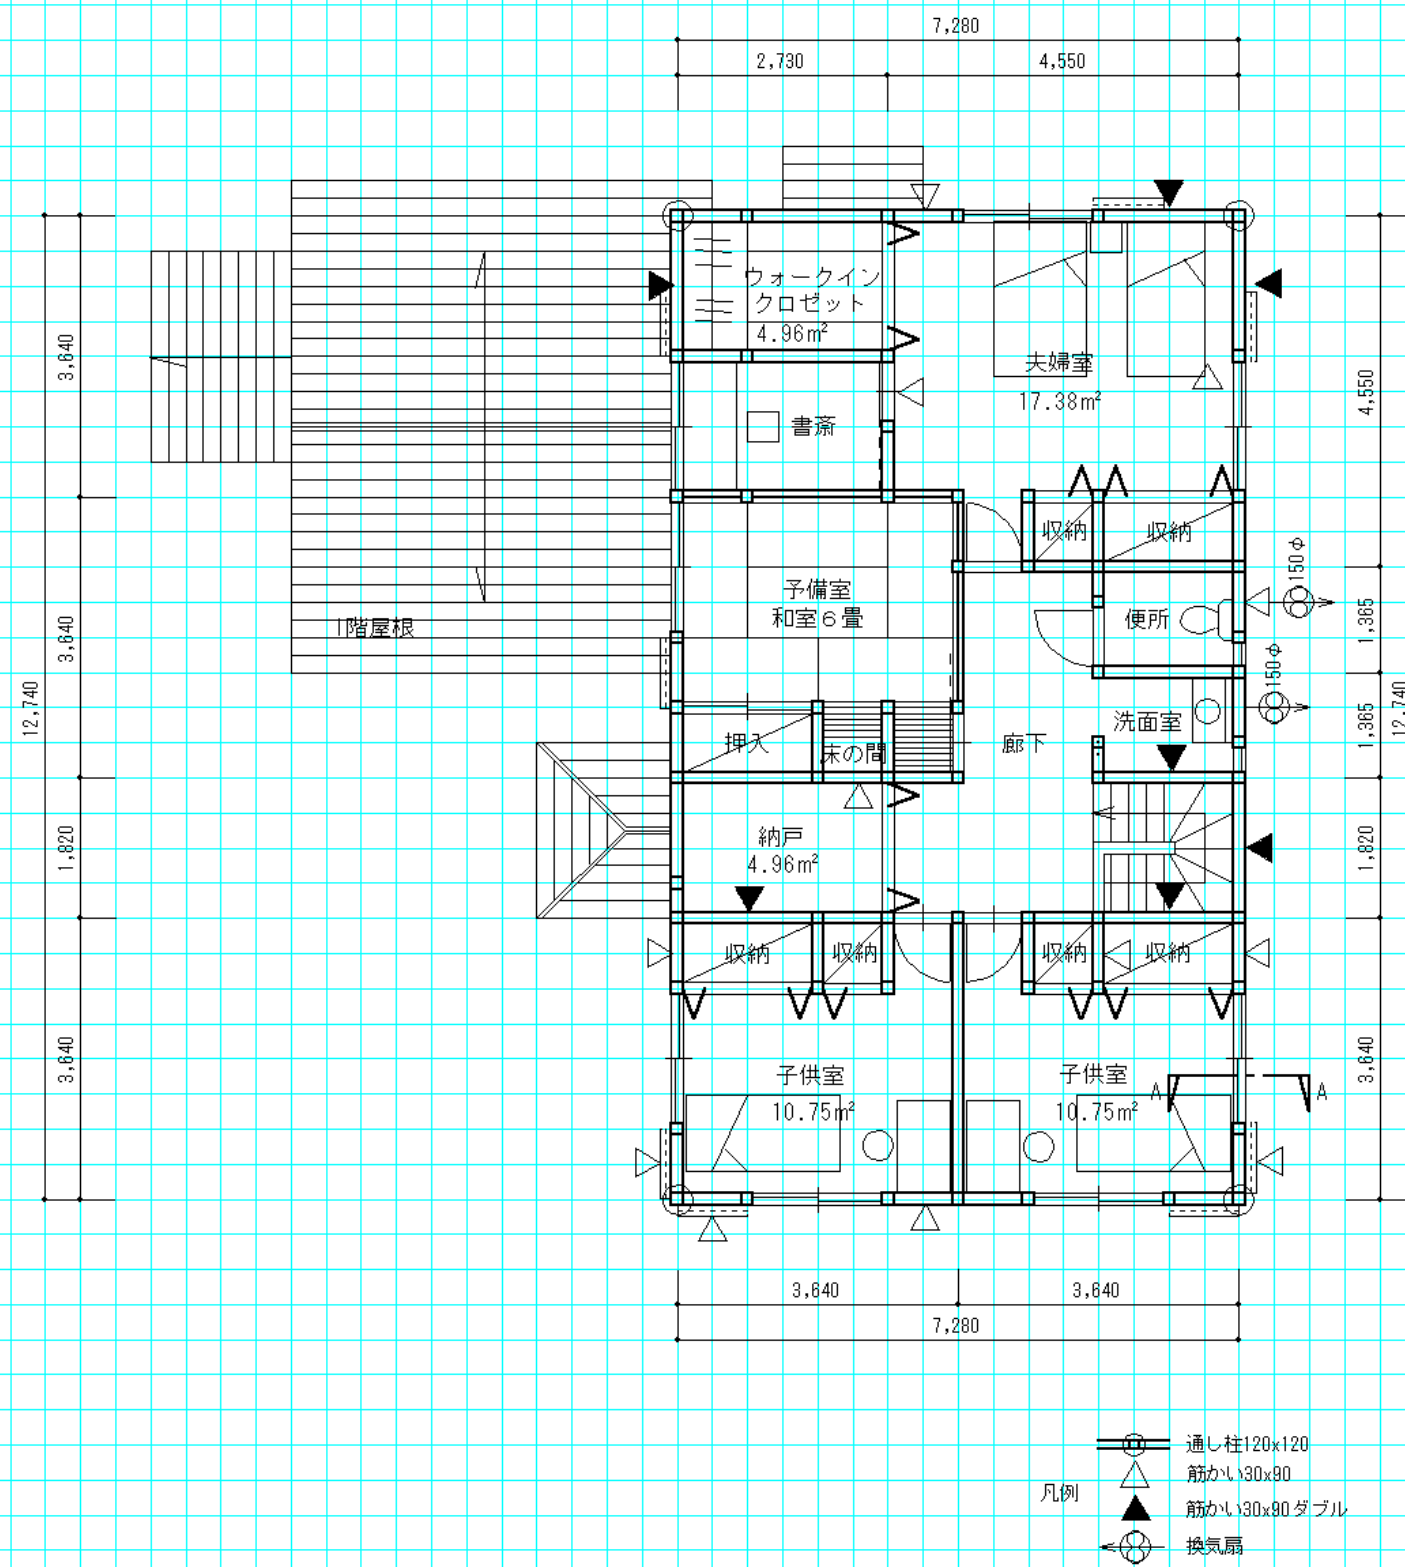

2階平面図 縮尺1/100 (目盛4.55mm)



面積表

敷地面積	314.67 m <sup>2</sup>	
建築面積	(計算式) (4.55 × 5.46) + (7.28 × 12.74) + (1.82 × 1.82) + (1.365 × 1.365)	122.75 m <sup>2</sup>
床面積	1階 (計算式) (4.55 × 5.46) + (7.28 × 12.74)	117.58 m <sup>2</sup>
	2階 (計算式) (7.28 × 12.74)	92.74 m <sup>2</sup>
延べ面積	210.32 m <sup>2</sup>	

